





Ontwateringsgaten en beluchtingssleuven

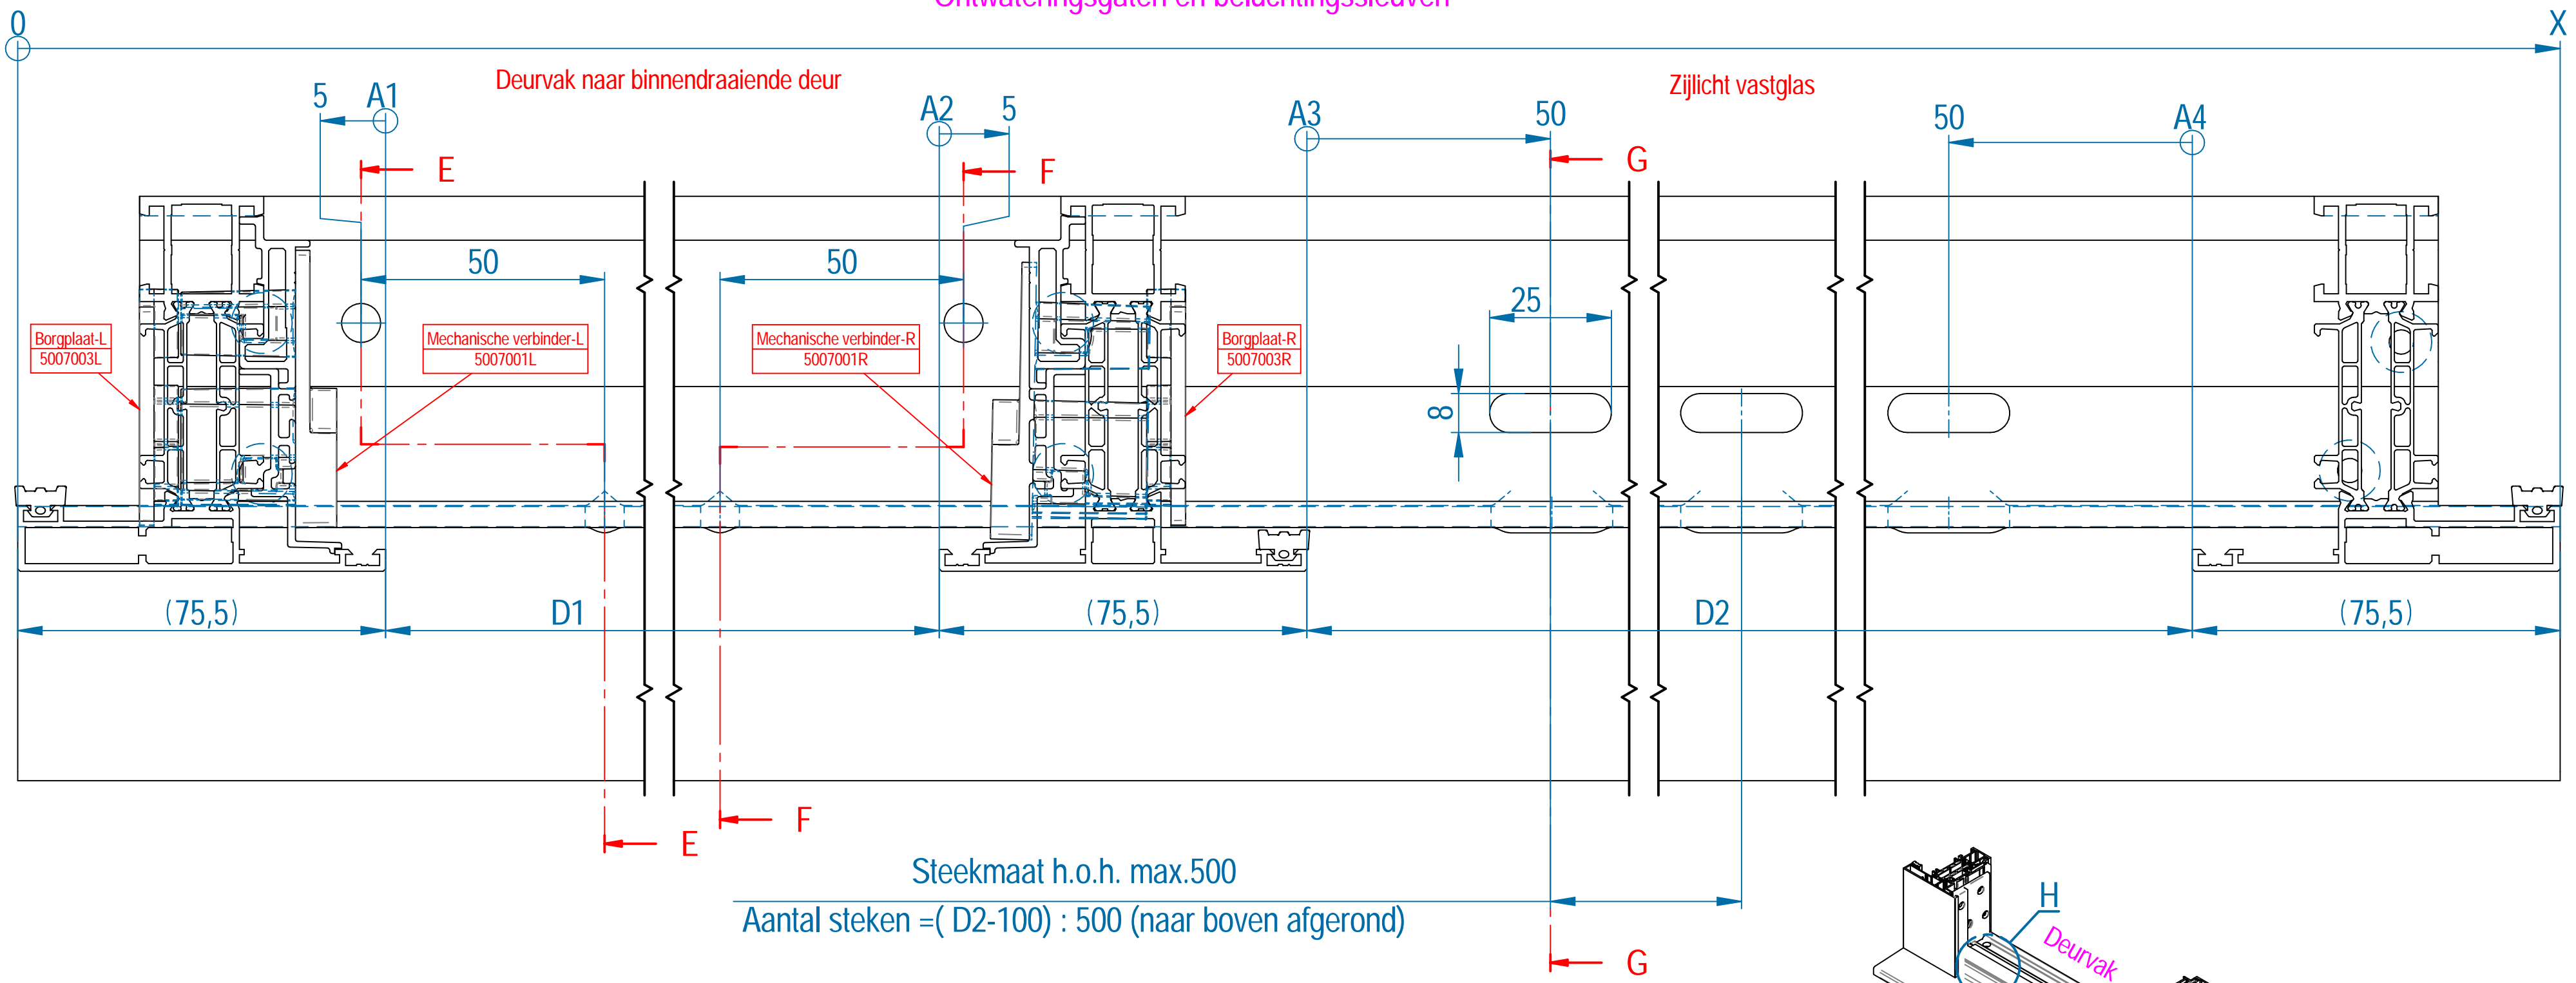

Steekmaat h.o.h. max.500  
Aantal steken =( D2-100) : 500 (naar boven afgerond)

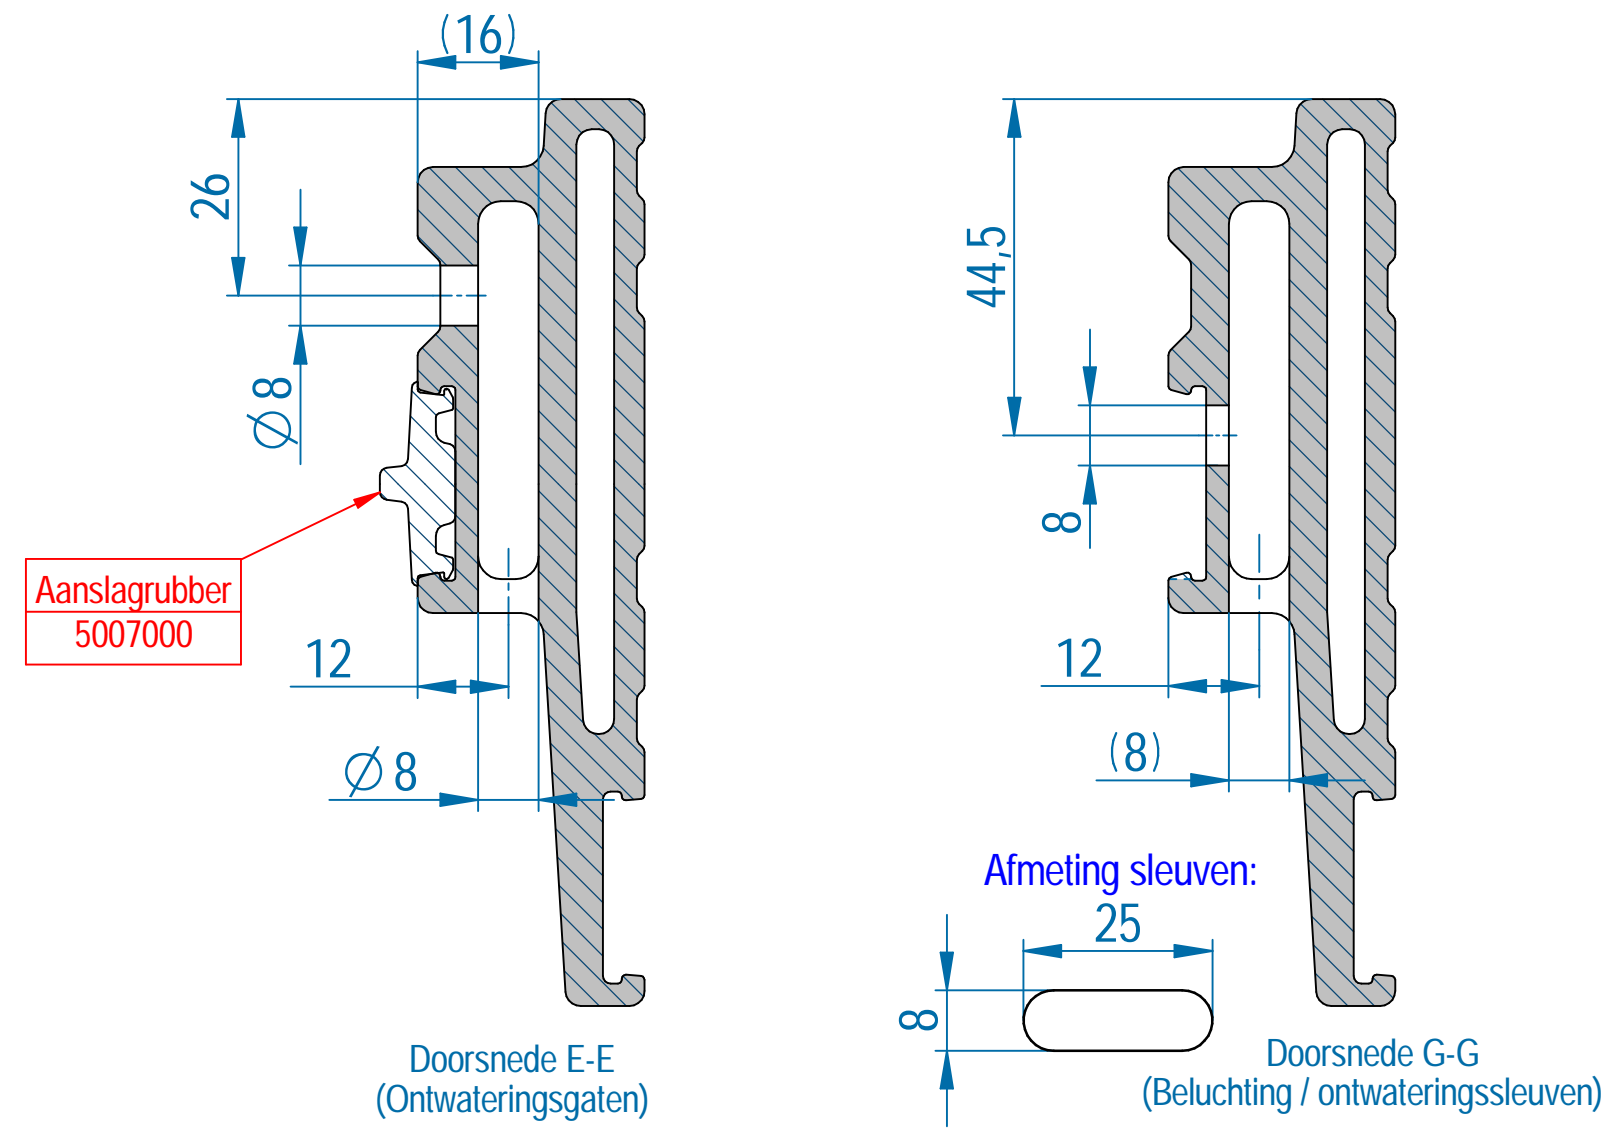


Aantal sleuven voor- en bovenzijde dam bij zijlichten en vastglas	Bij dagmaat (D)
2	200 t/m 1349
3	1350 t/m 1845
4	1846 t/m 2349
5	2350 t/m 2849
6	2850 t/m 3349

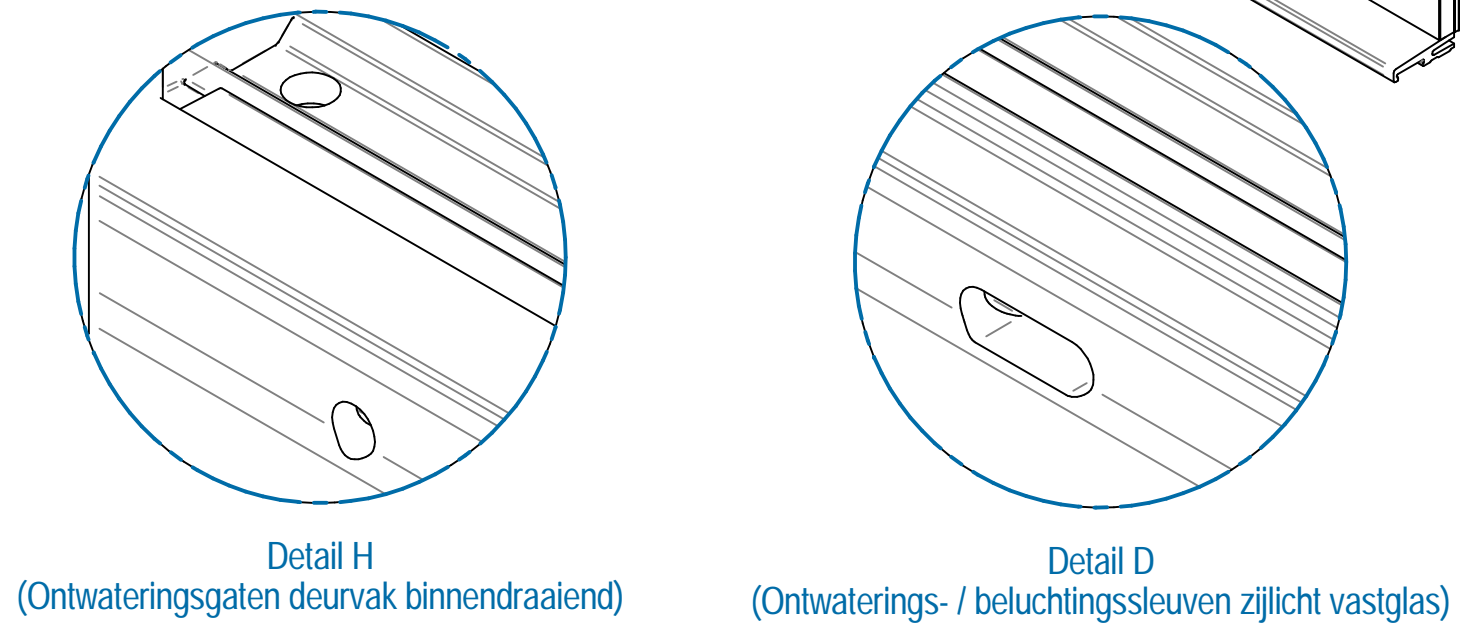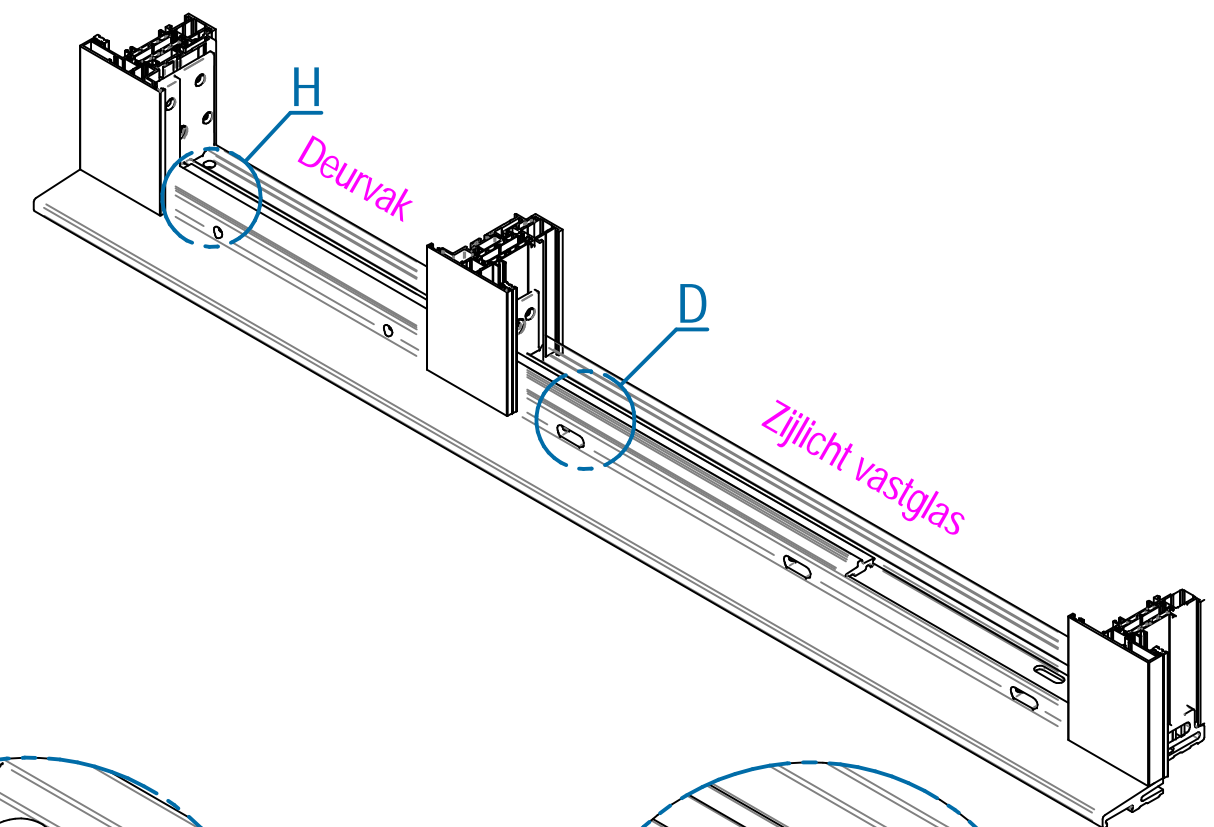


Modification		1	
Aanpassing tekstvak ontwateringsgaten		Modifier	Date
		MHA	23-01-2024
		Version	
		2	



Afdichten kopse kanten ontwateringskamer

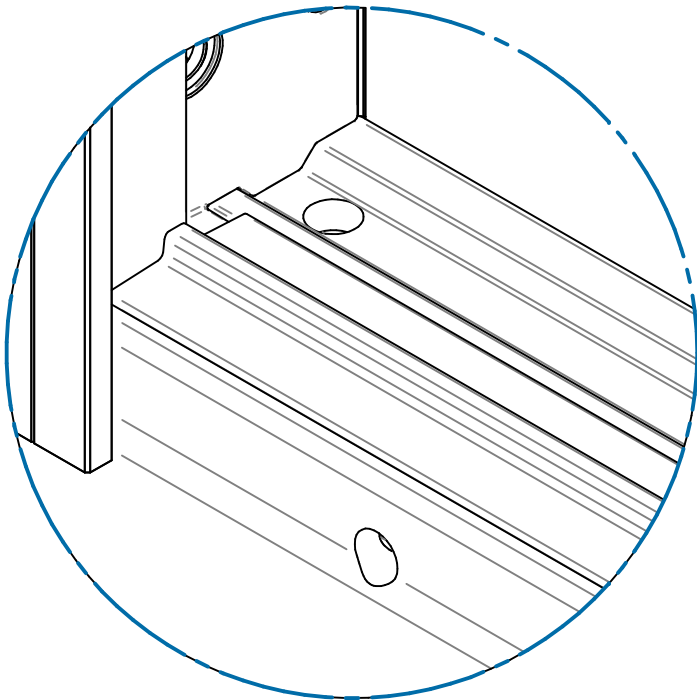


Detail B  
(Ontwateringsgaten)

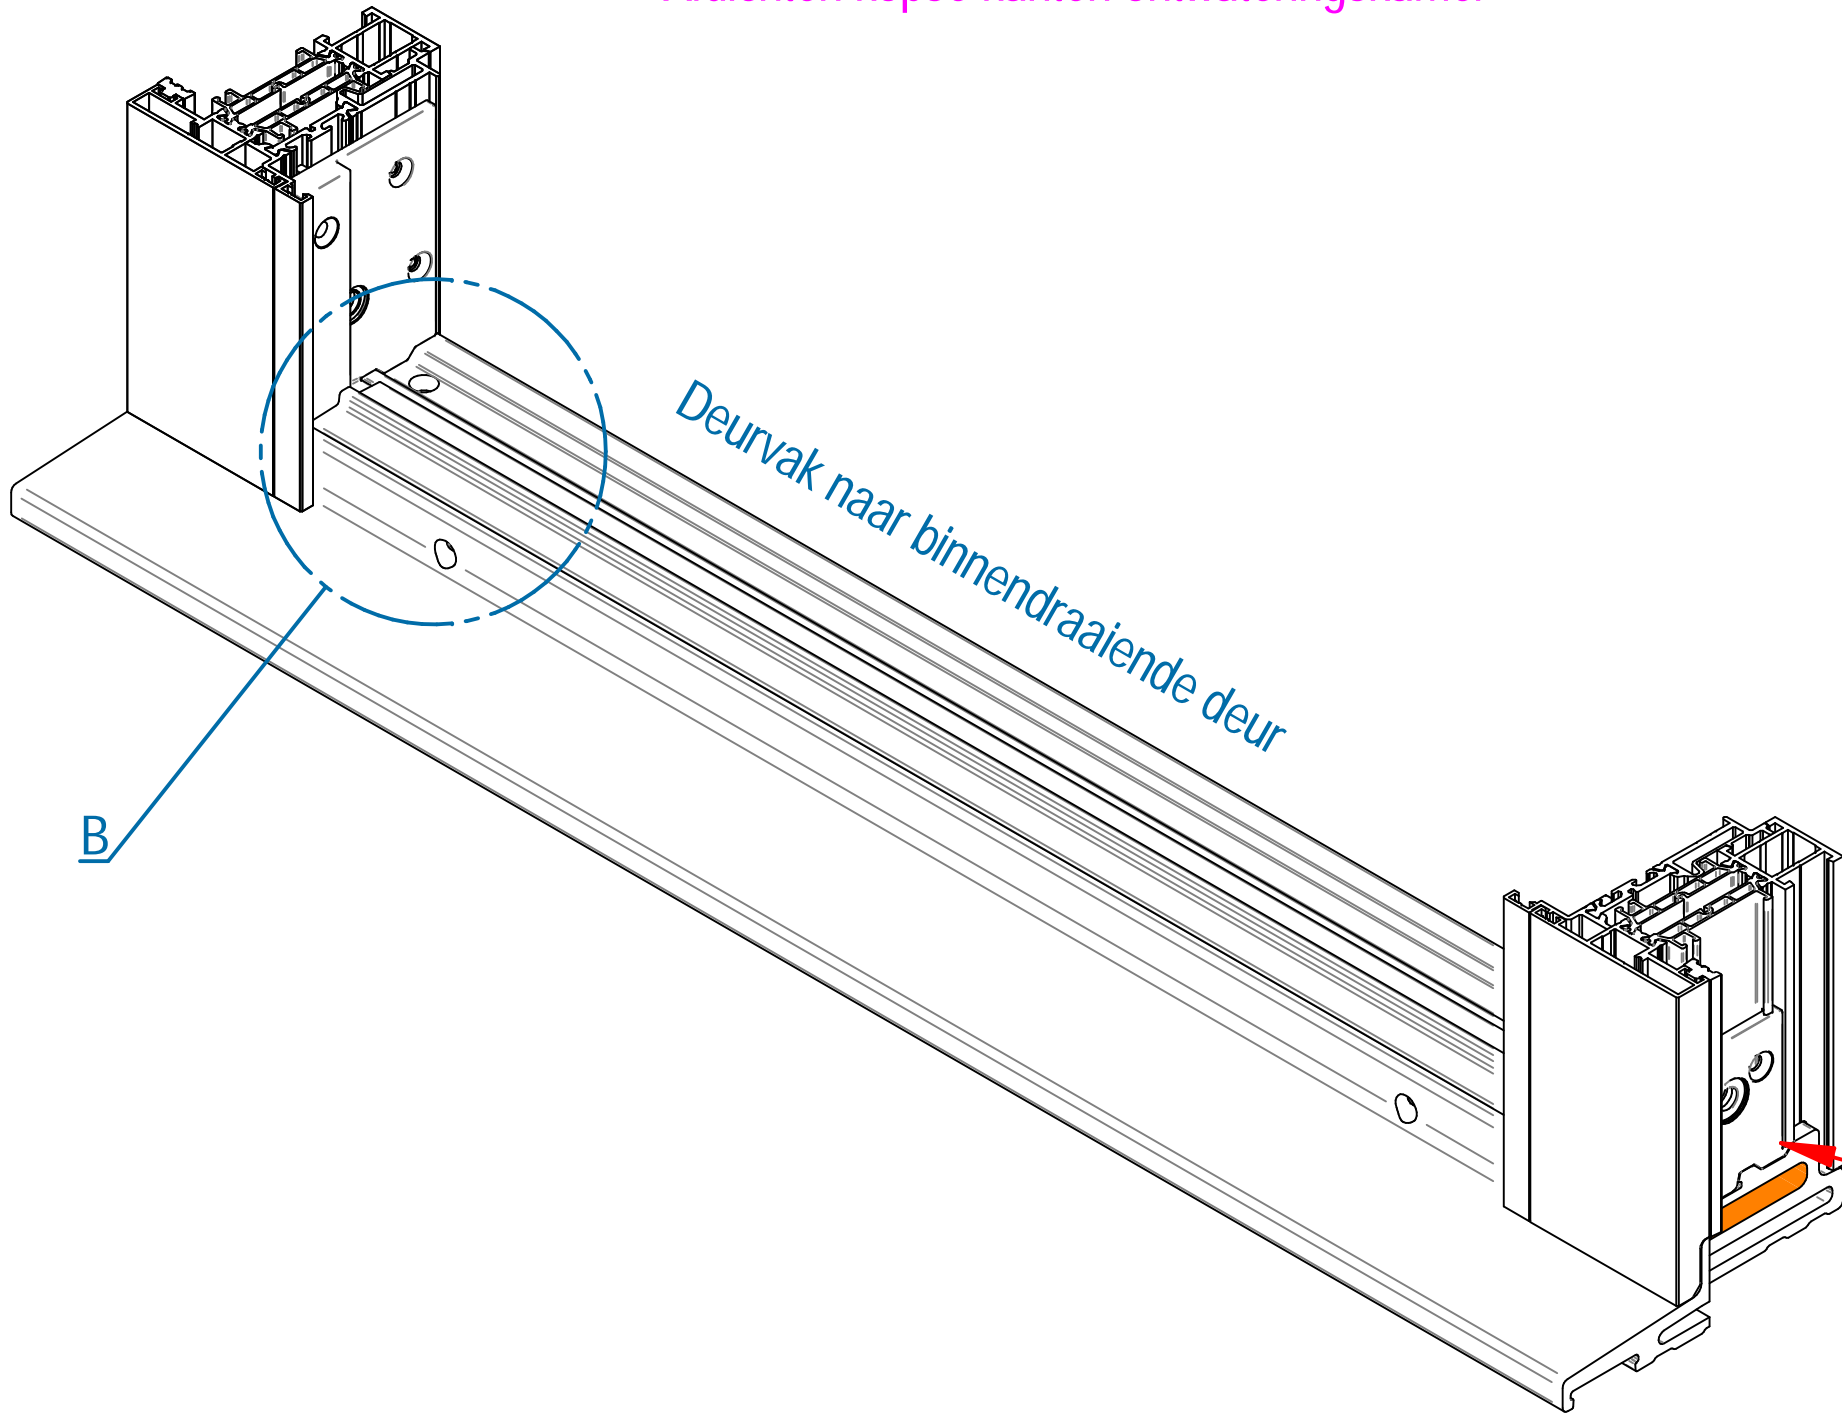



De bovenkamer aan de kopse kanten dient afgedicht te worden met kit.

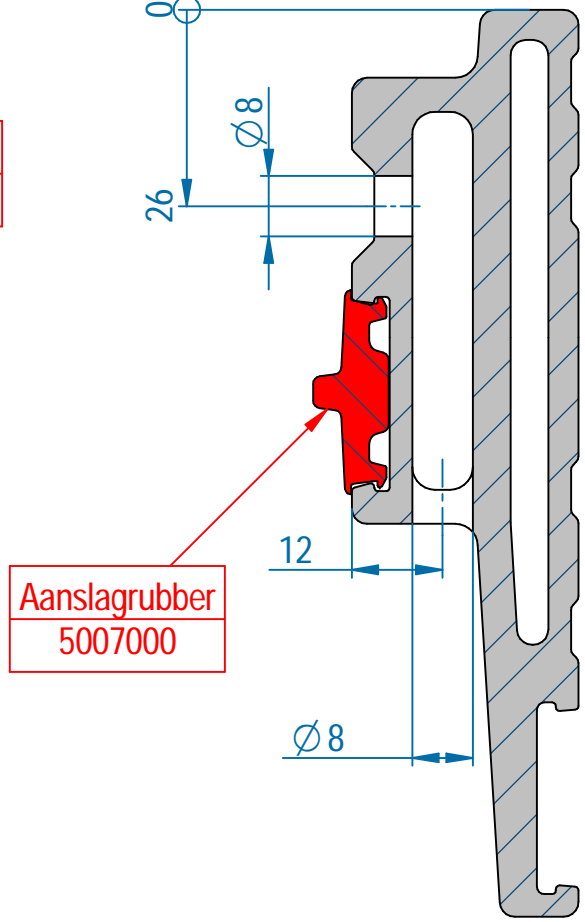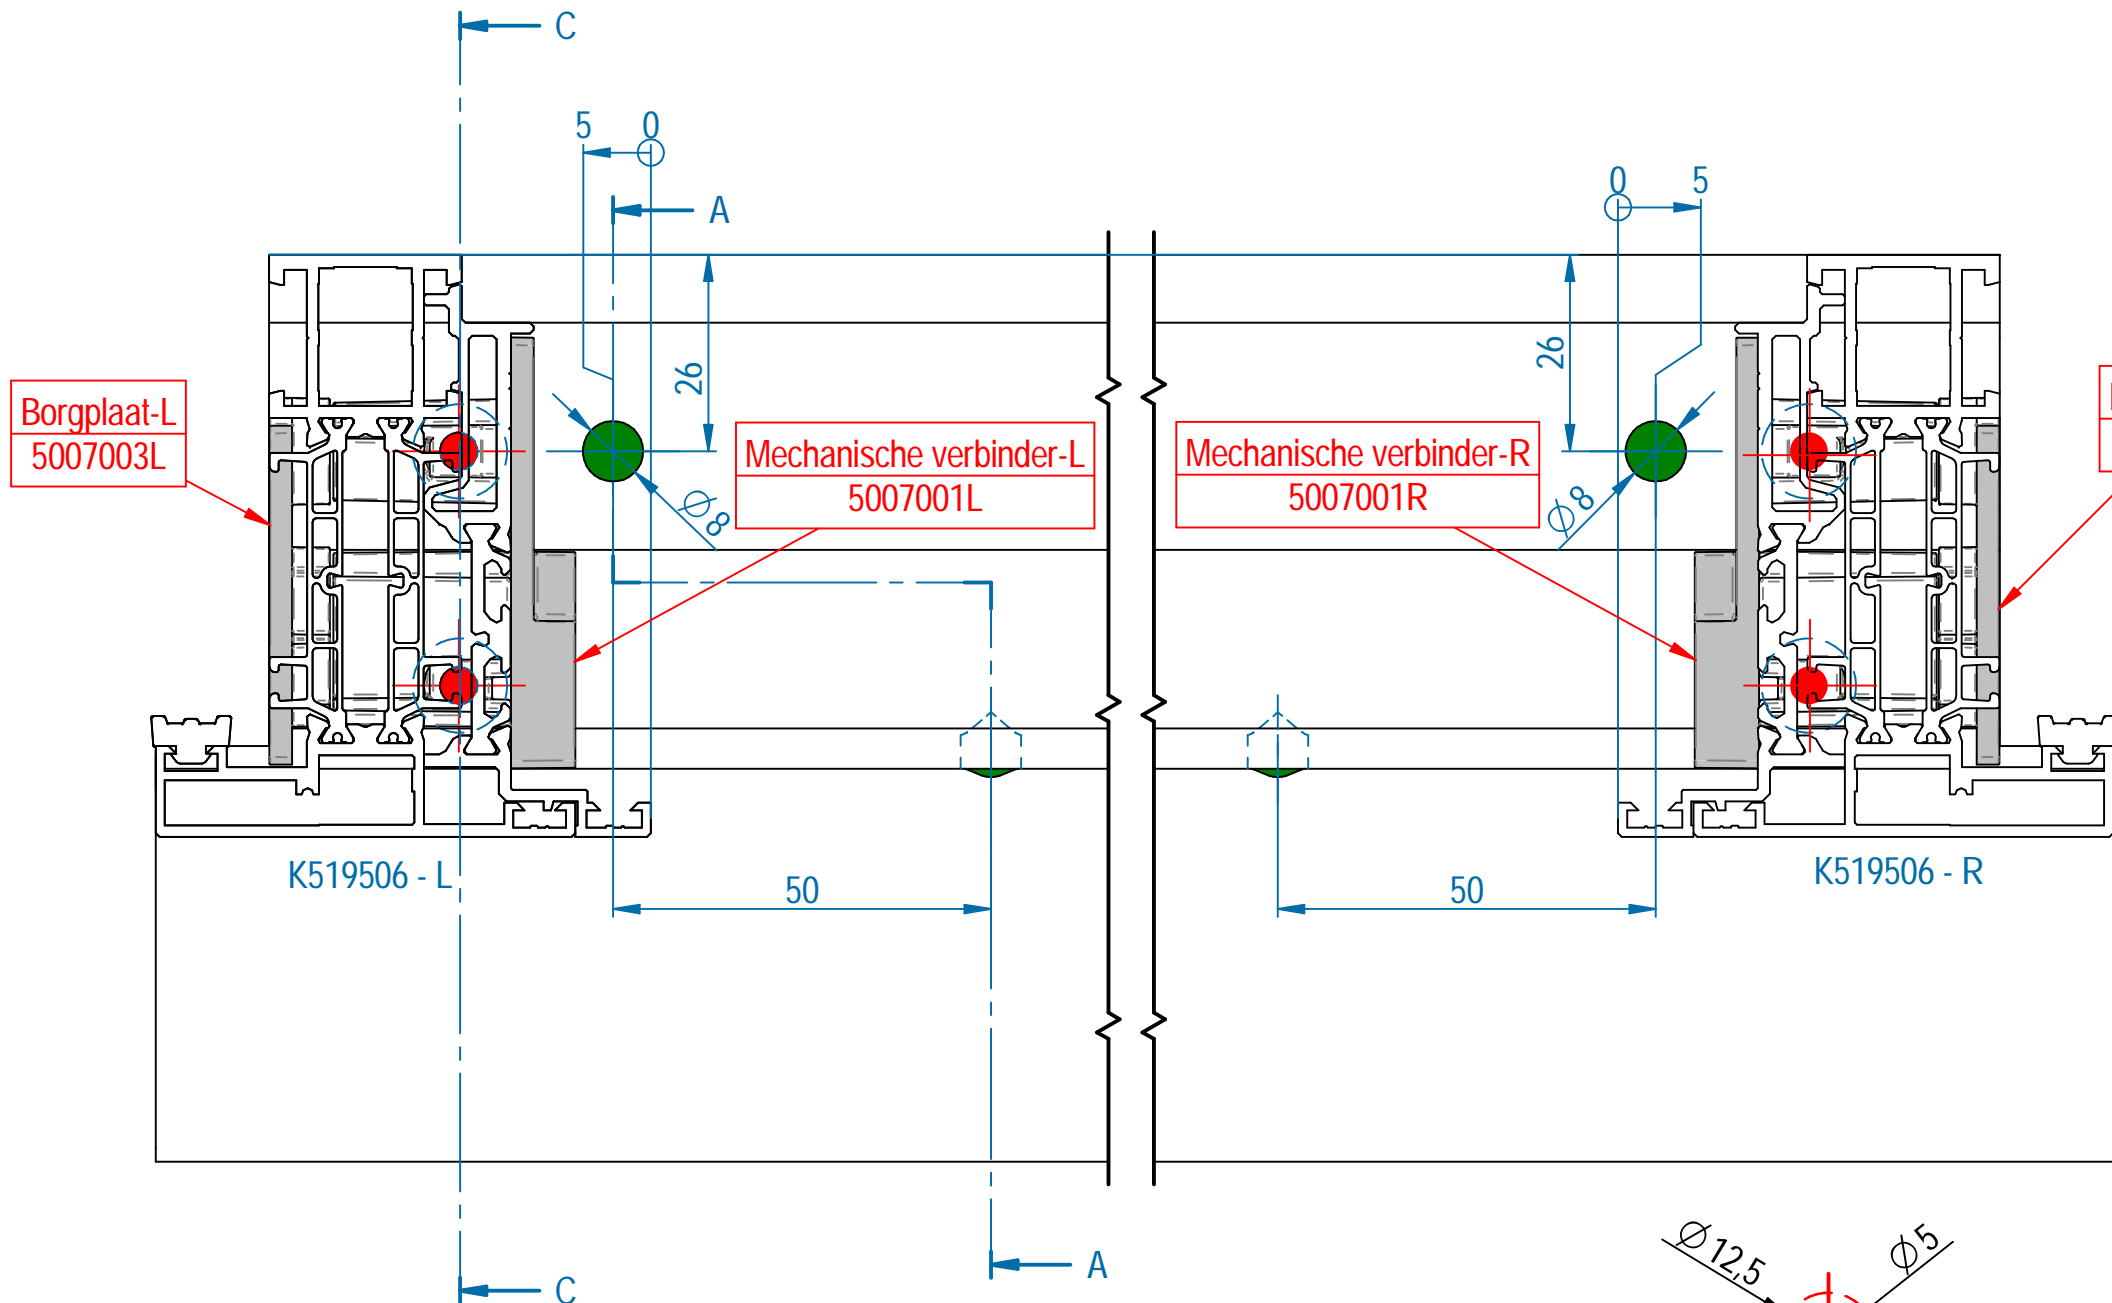

Doorsnede A-A  
(Ontwateringsgaten)

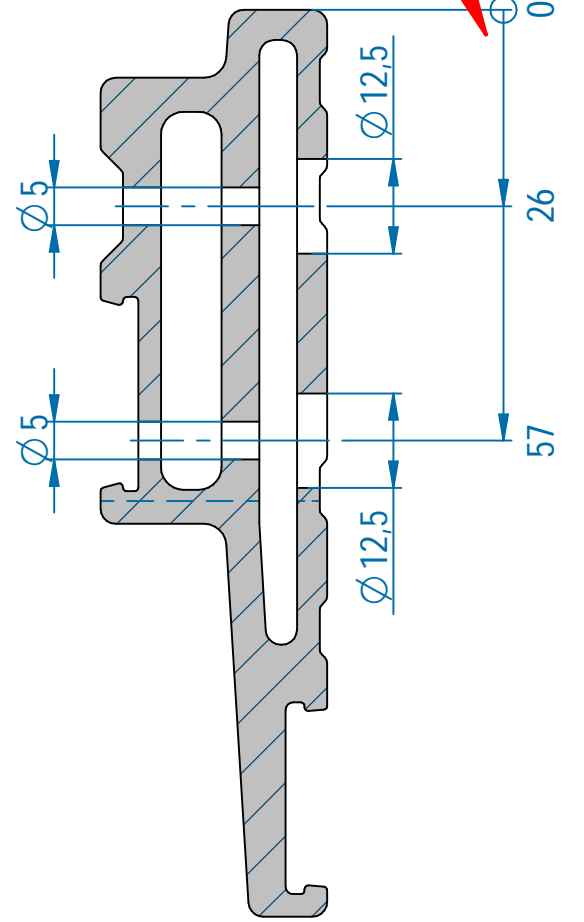

Doorsnede C-C  
(Bevestigingsgaten mechanische verbinder)

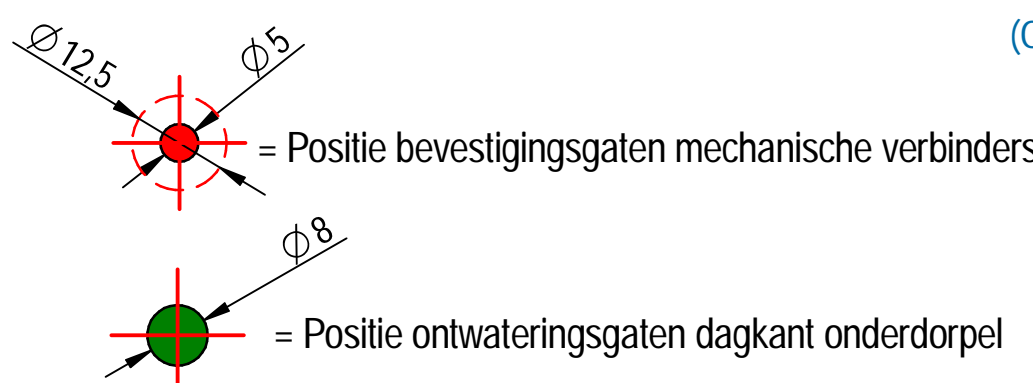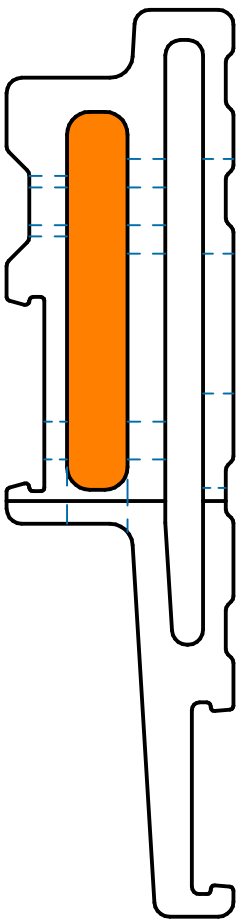

schaal: 1 : 1

  Postbus 262 / P.O. Box 262 2990 AG Barendrecht NL Tel: +31 (0) 180 697500 Fax: +31 (0) 180 697509	Deze tekening is uitsluitend eigendom van BUVA Rationele bouwproducten bv. en mag zonder haar schriftelijke toestemming niet gekopieerd, uitgerekt of aan derden ter inzage worden gegeven. ARTIKEL 31 van de Auteurswet. / This drawing is the sole property of BUVA Rationele bouwproducten bv. and may not be reproduced, lent or shown to third parties without written permission from the owner. Article 31 of the Copyright Act.			Artikel nummer -	
	Categorie / Category PS9130	Getekend / Drawn roland.djasm 23-1-2024	Vrijgite / Release michele.hanna 23-1-2024	Status / Status Released	Article number
	Document titel / Document title Ontwateringsgaten en beluchtungsleuven PS9130	Project 20006		Blad / Page 2 / 2	Formaat A2
			Document nummer 210206-02		Document number